


ПОЭТАЖНЫЙ ПЛАН

СТРОЕНИЯ ЛИТ.

Находящегося в гор. Железнодорожном

ул. *Камозная* дом № *11*

ПРИНАДЛЕЖАЩЕГО

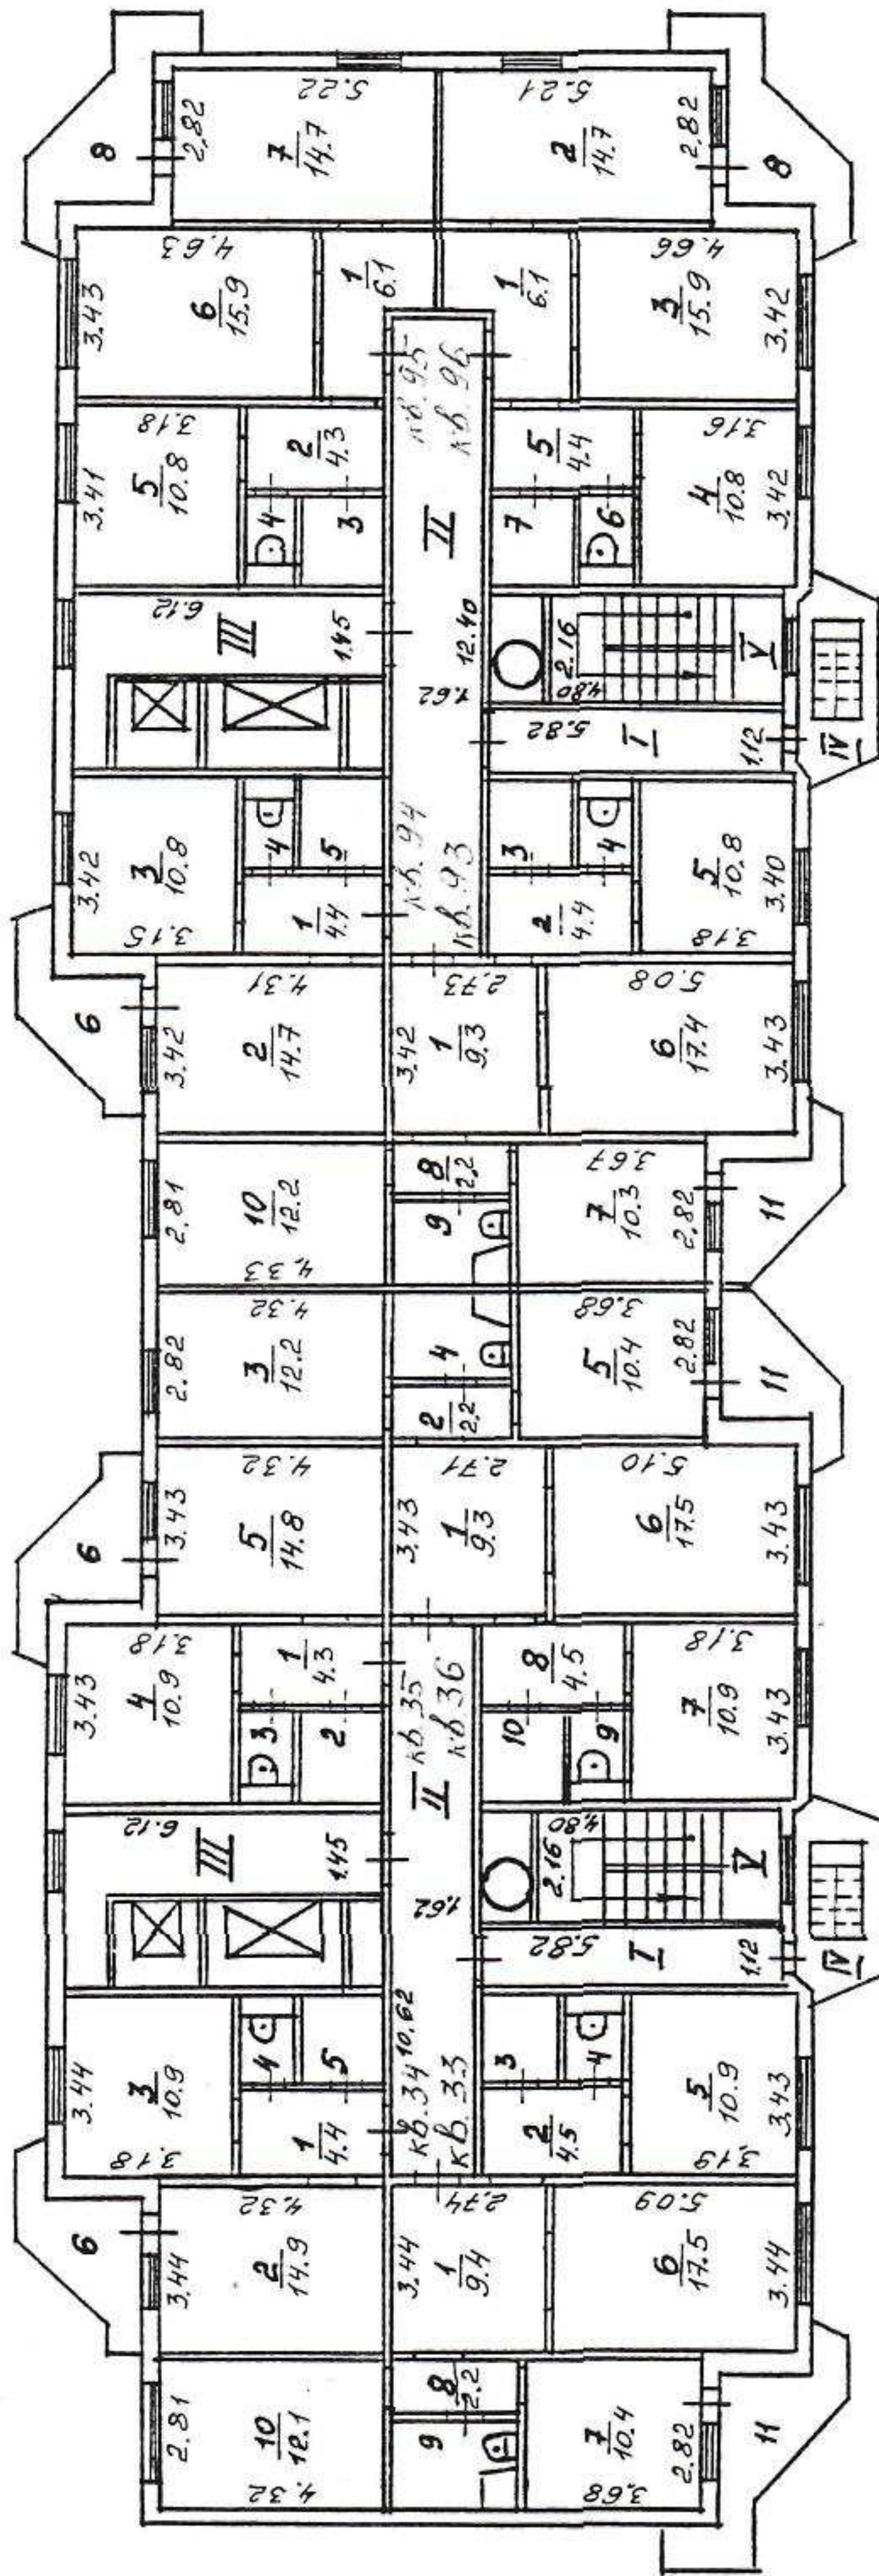

03 03 2003
23 12 2002

И. И. Мухоморов

МАСШТАБ 1:200


ПОЭТАЖНЫЙ ПЛАН

СТРОЕНИЯ ЛИТ.

Находящегося в гор. Железнодорожном

ул. *Жаңаөзен* дом № *11*

ПРИНАДЛЕЖАЩЕГО

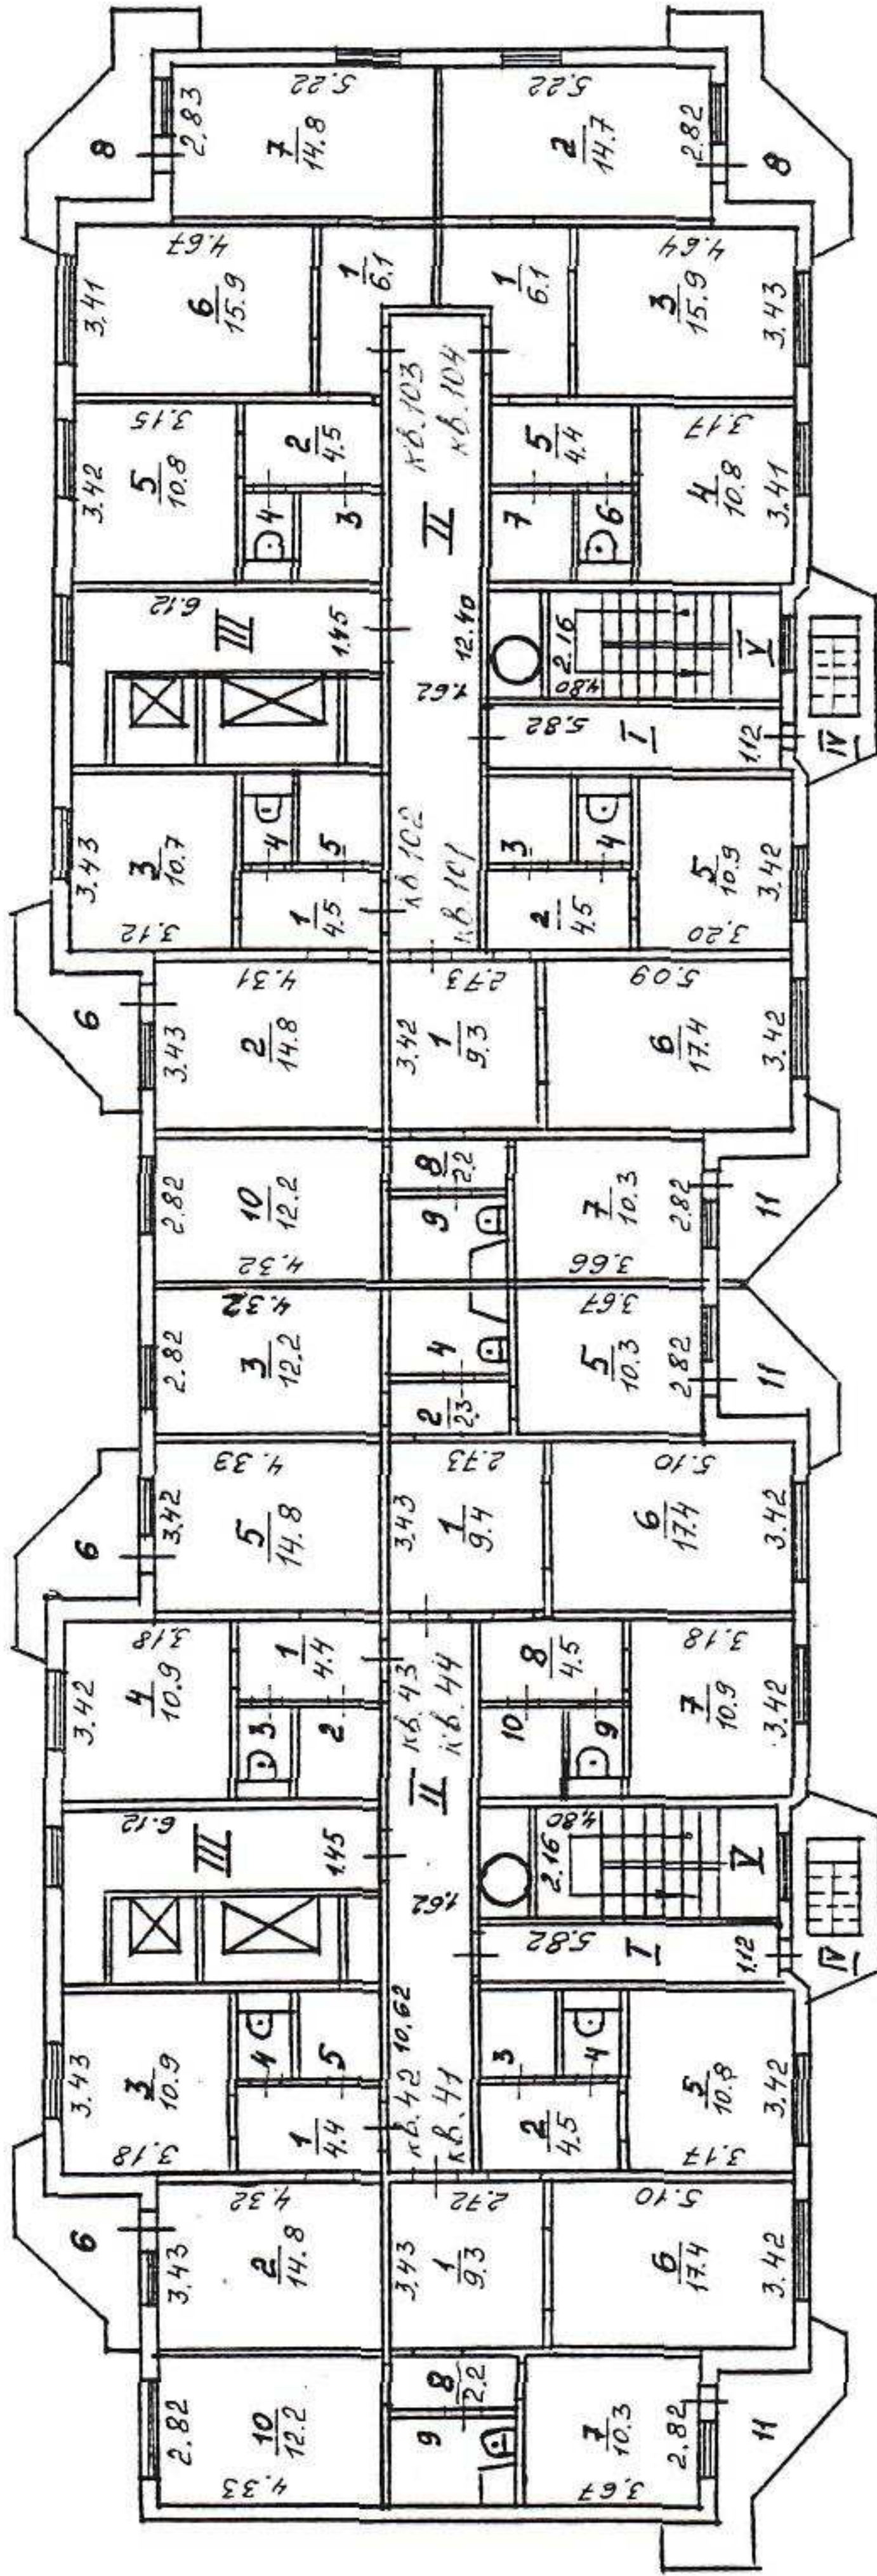

МАСШТАБ 1:200


ПОЭТАЖНЫЙ ПЛАН
СТРОЕНИЯ ЛИТ.

Находящегося в гор. Железнодорожном

ул. *Жакоуная* дом № *11*

ПРИНАДЛЕЖАЩЕГО

1407АЖ

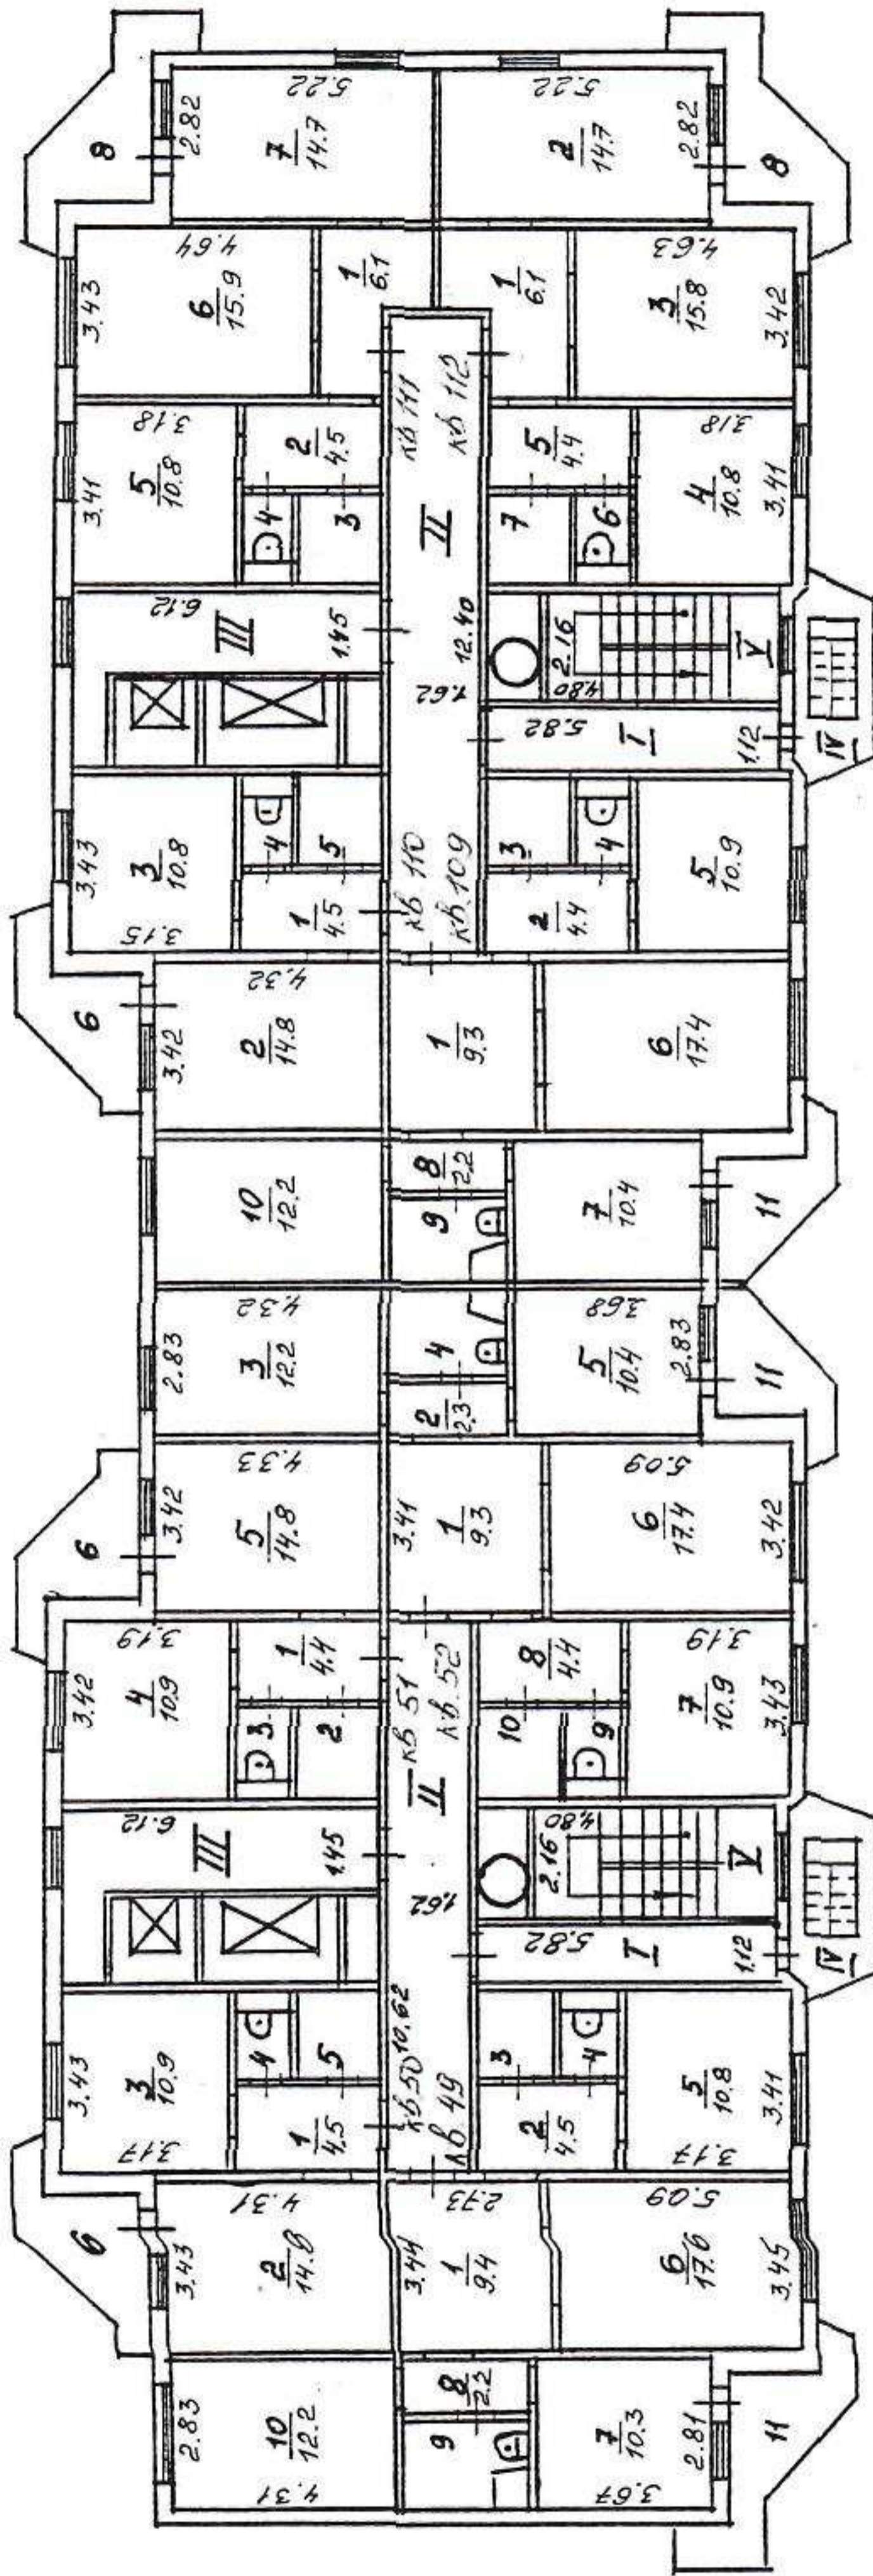

03 03 2003
23 12 2002

Г. Г. Г. Г.

МАСШТАБ 1:200


ПОЭТАЖНЫЙ ПЛАН

СТРОЕНИЯ ЛИТ.

Находящегося в гор. Железнодорожном

ул. *Уажоуна* дом № *11*

ПРИНАДЛЕЖАЩЕГО

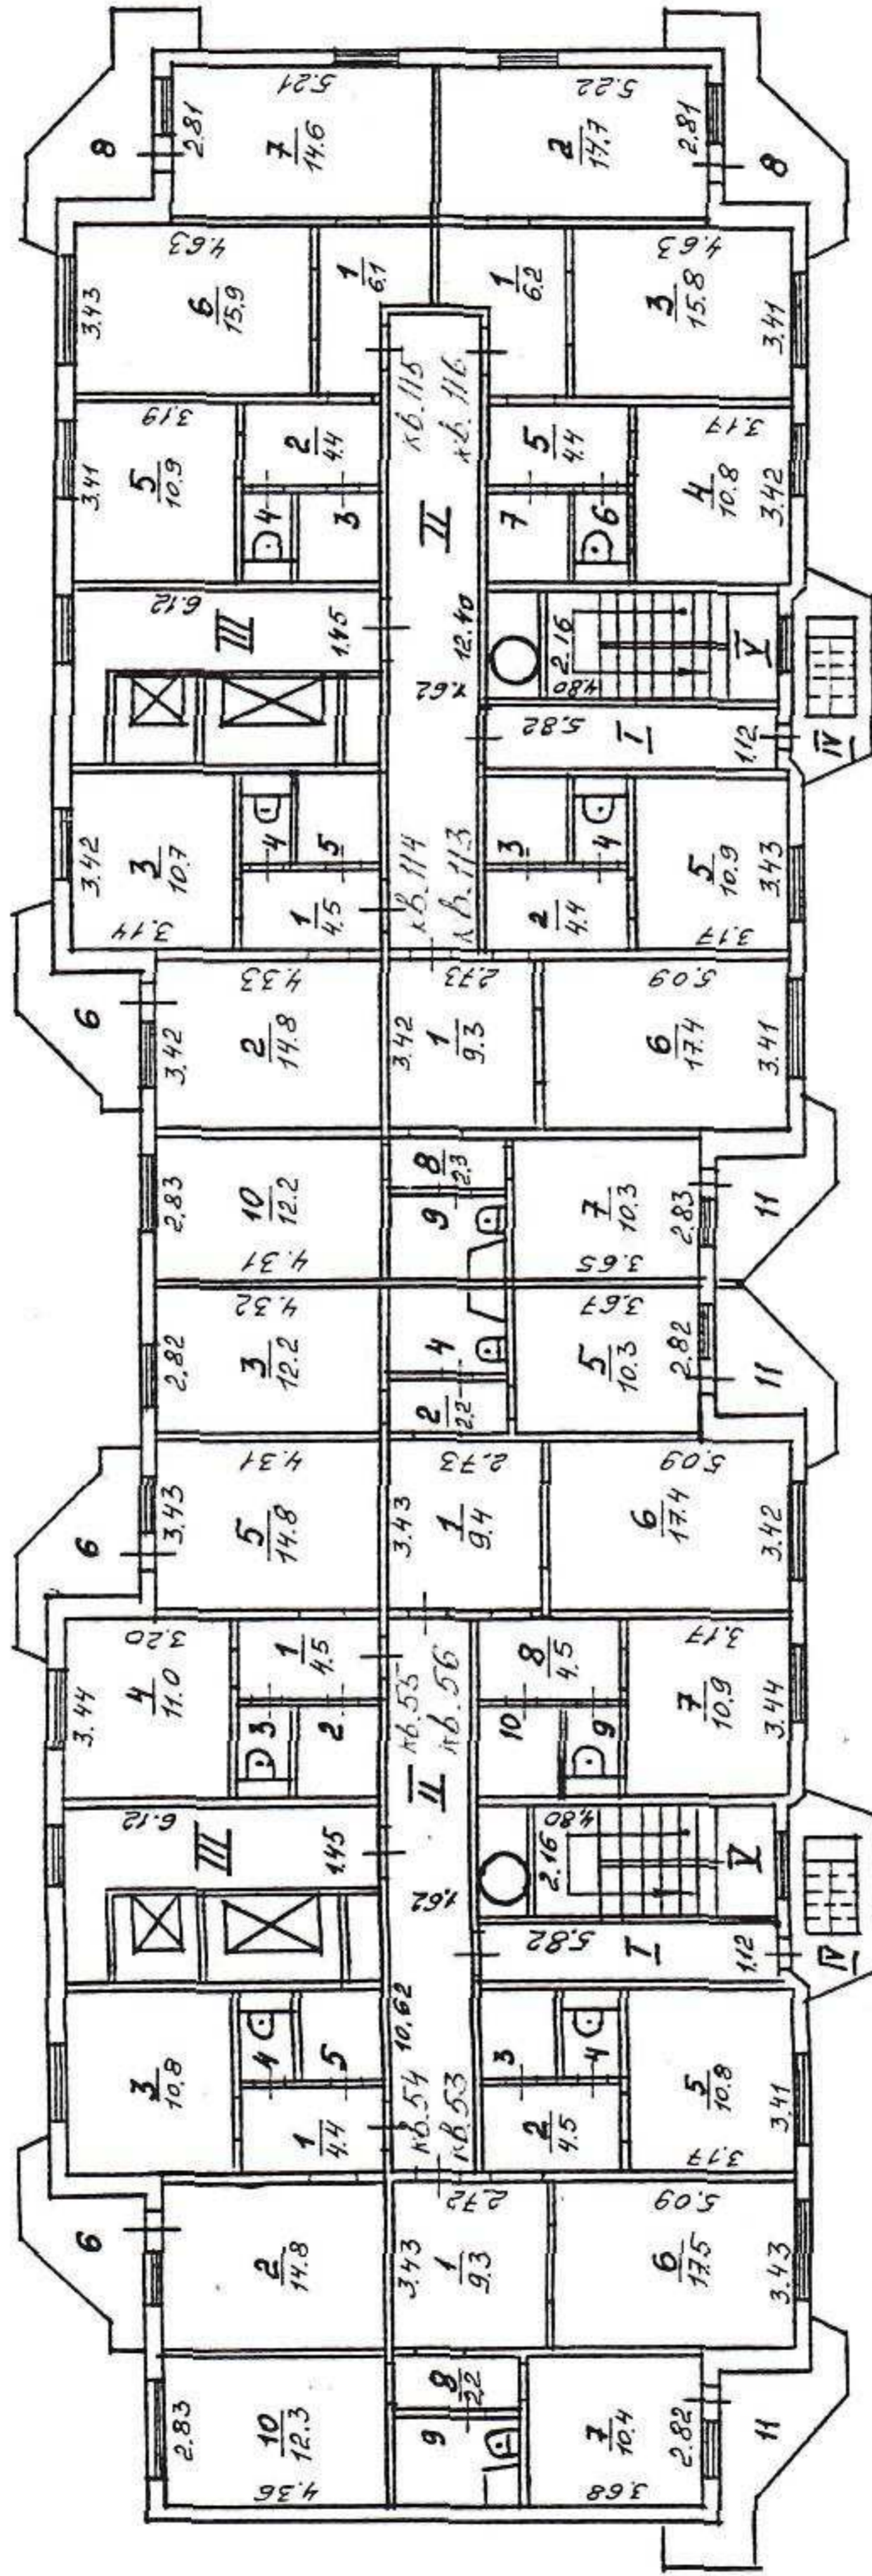

03 03 2003
23 12 2002
И.И.И.

МАСШТАБ 1:200

ПОЭТАЖНЫЙ ПЛАН


СТРОЕНИЯ ЛИТ.

Находящегося в гор. Железнодорожном

ул. Колхозная дом № 11

ПРИНАДЛЕЖАЩЕГО

16

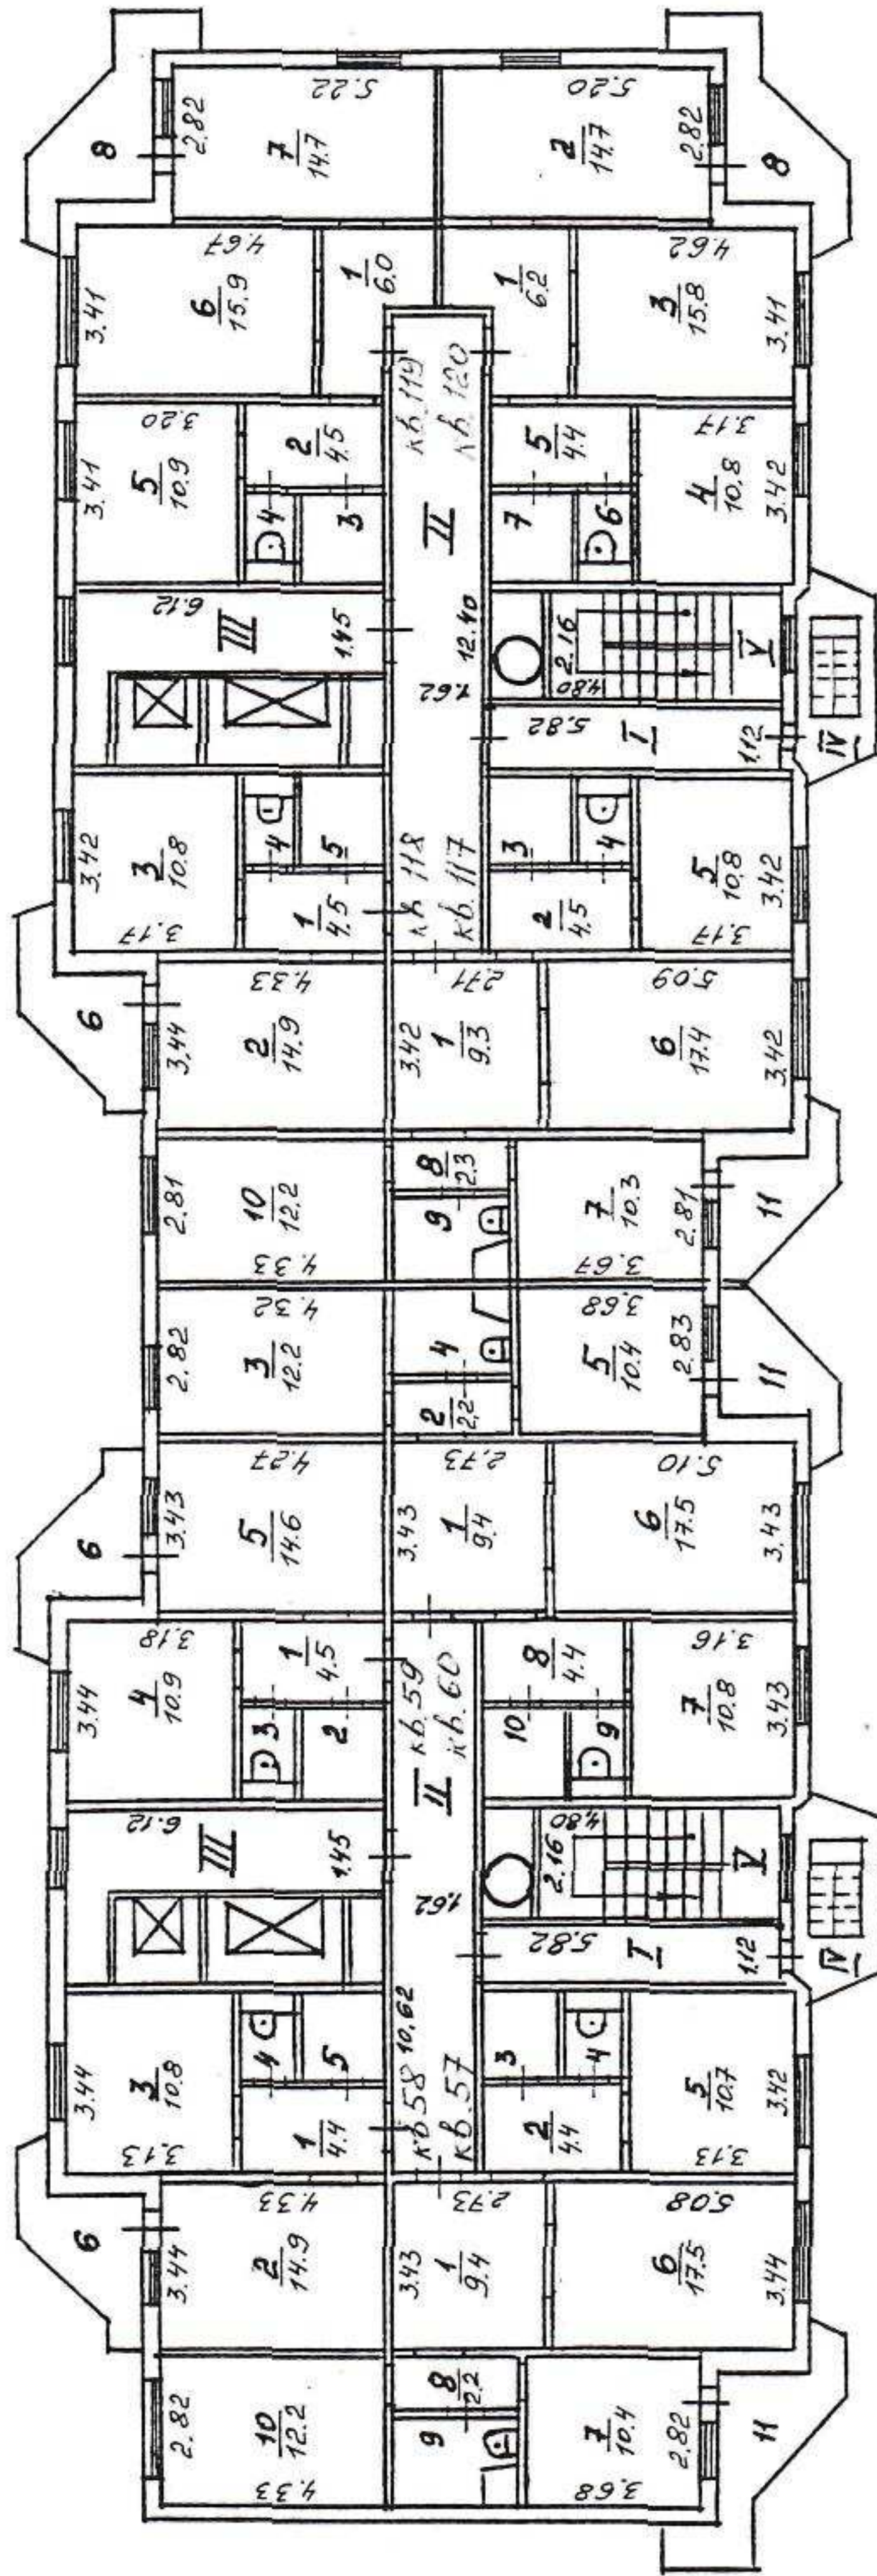

03 03 2003
23 12 2002

Handwritten signature

МАШТАБ 1:200